





LEGENDA	
	percorso di esodo
	idrante a muro
	estintore a polvere
	impianto allarme
	luce emergenza
	porta REI
	Punto di raccolta
	uscita di emergenza
	pulsante di sgancio

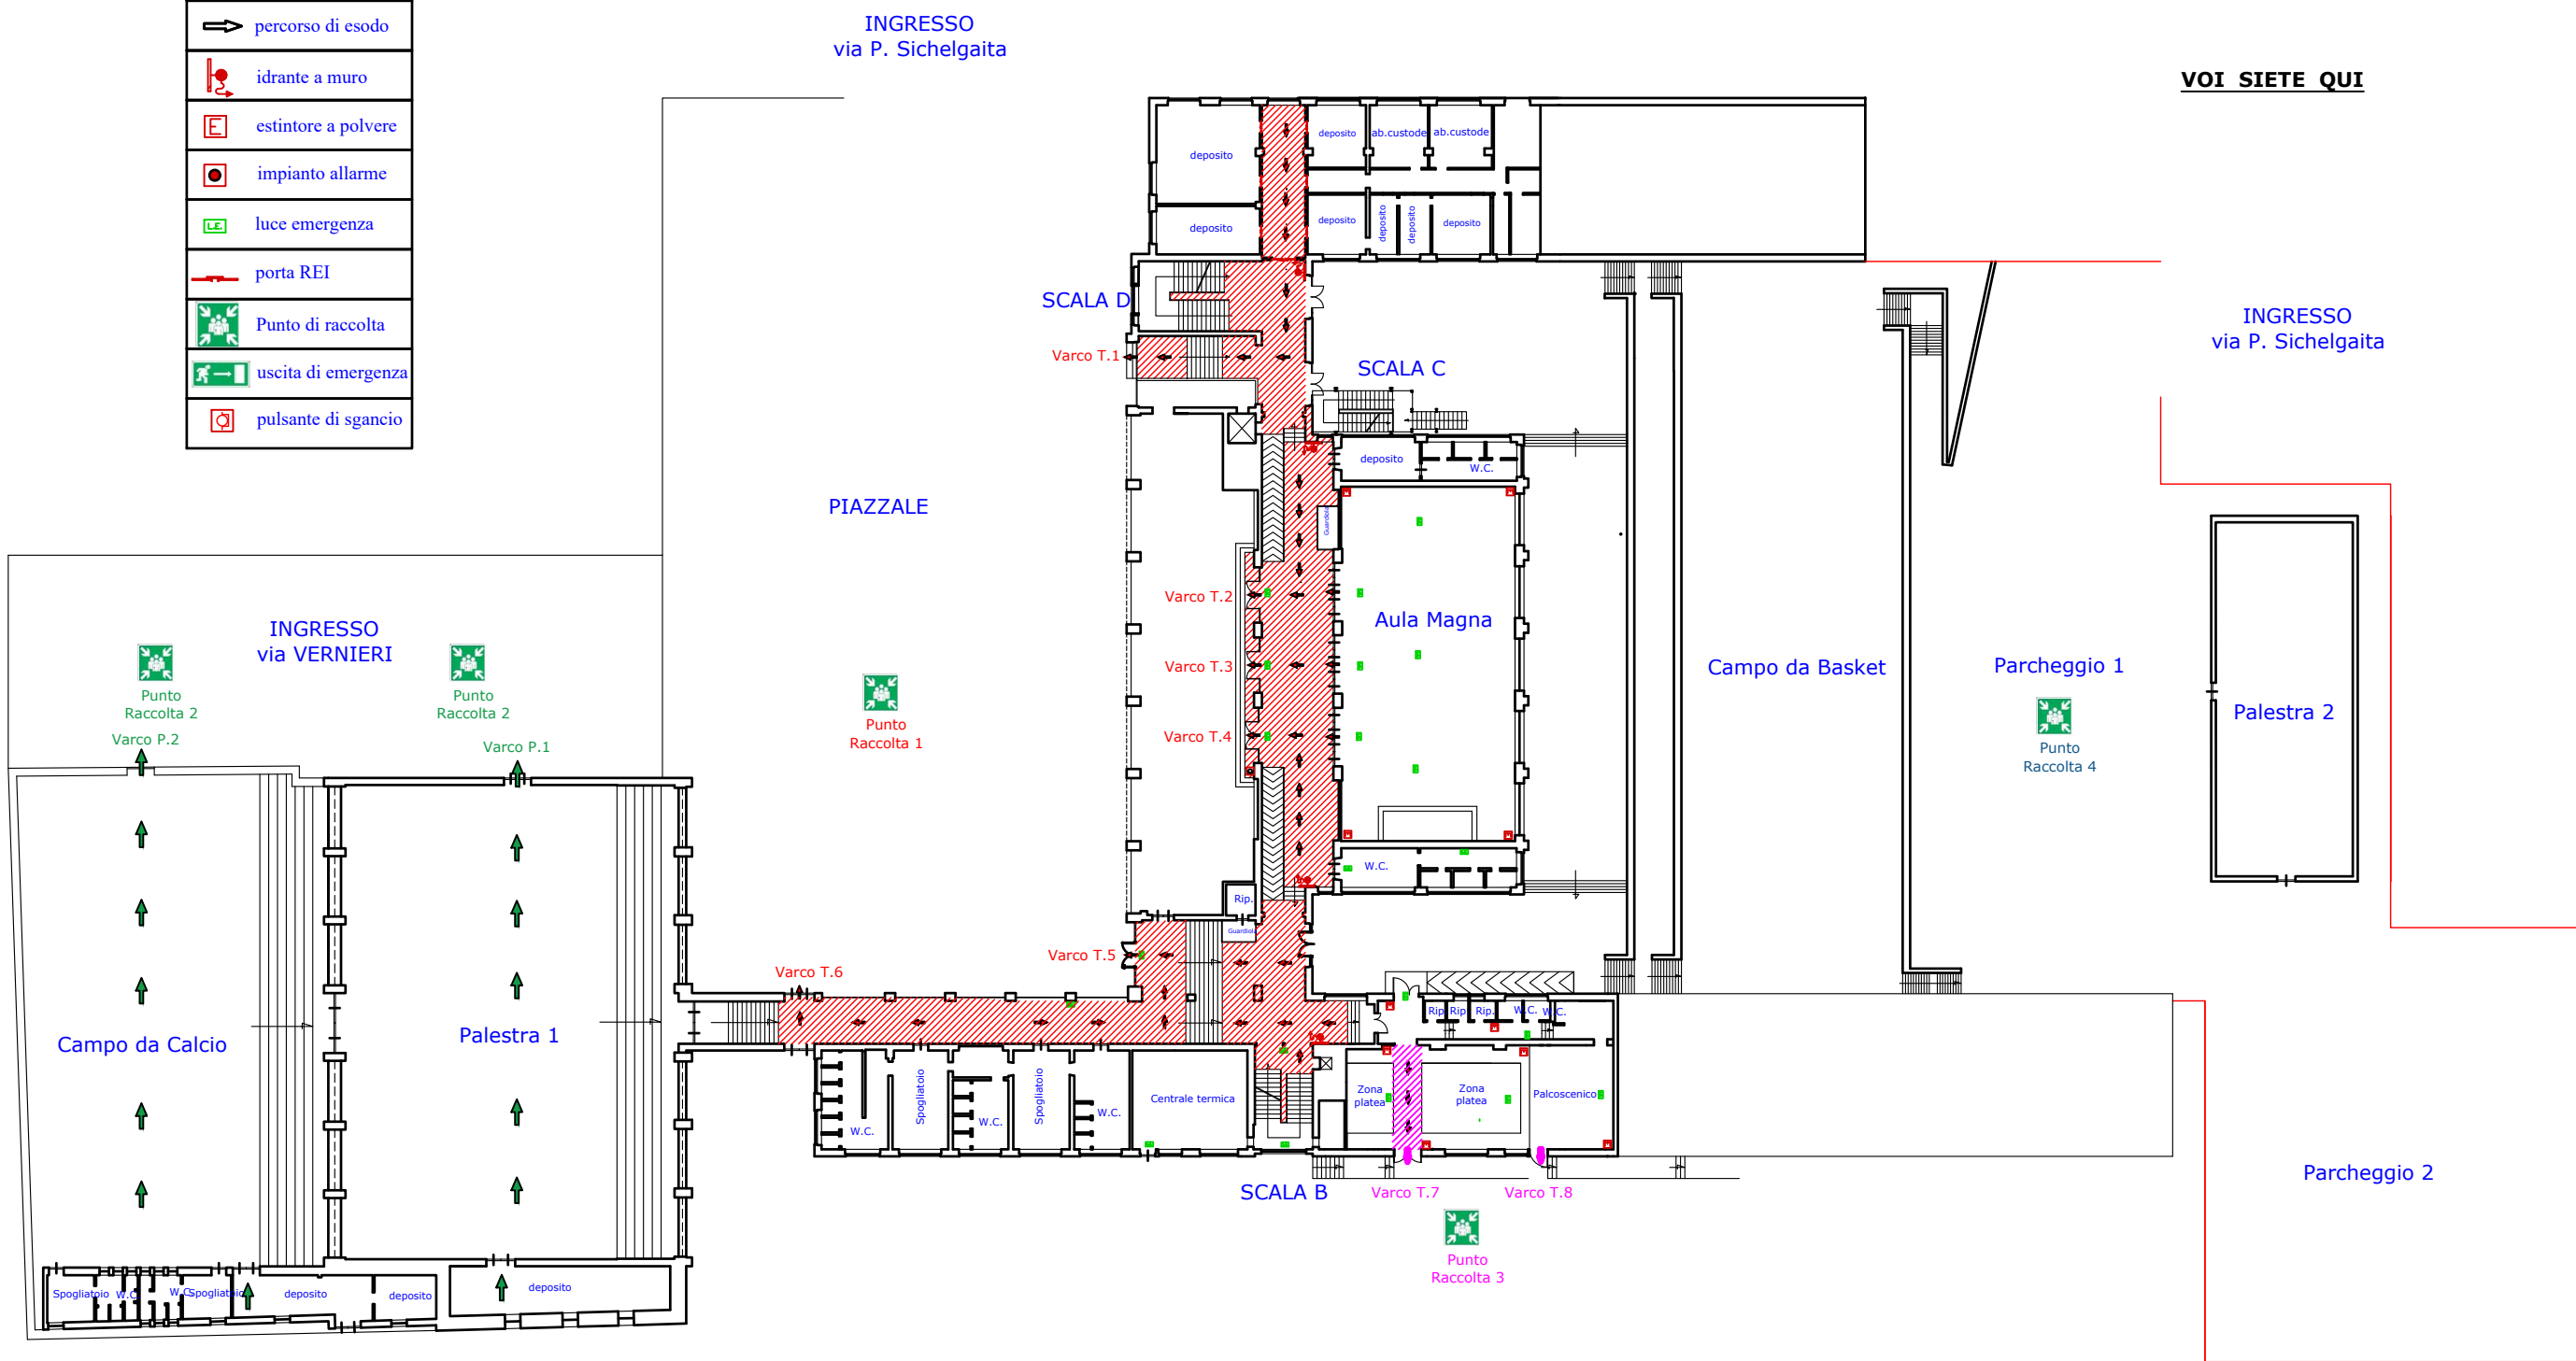

**ISTITUTO SUPERIORE STATALE**  
**"Genovesi - da VINCI" Via P. Sichelgaita -Salerno**  
**PIANO TERRA**

LEGENDA	
	percorso di esodo
	idrante a muro
	estintore a polvere
	impianto allarme
	luce emergenza
	porta REI
	Punto di raccolta
	uscita di emergenza
	pulsante di sgancio

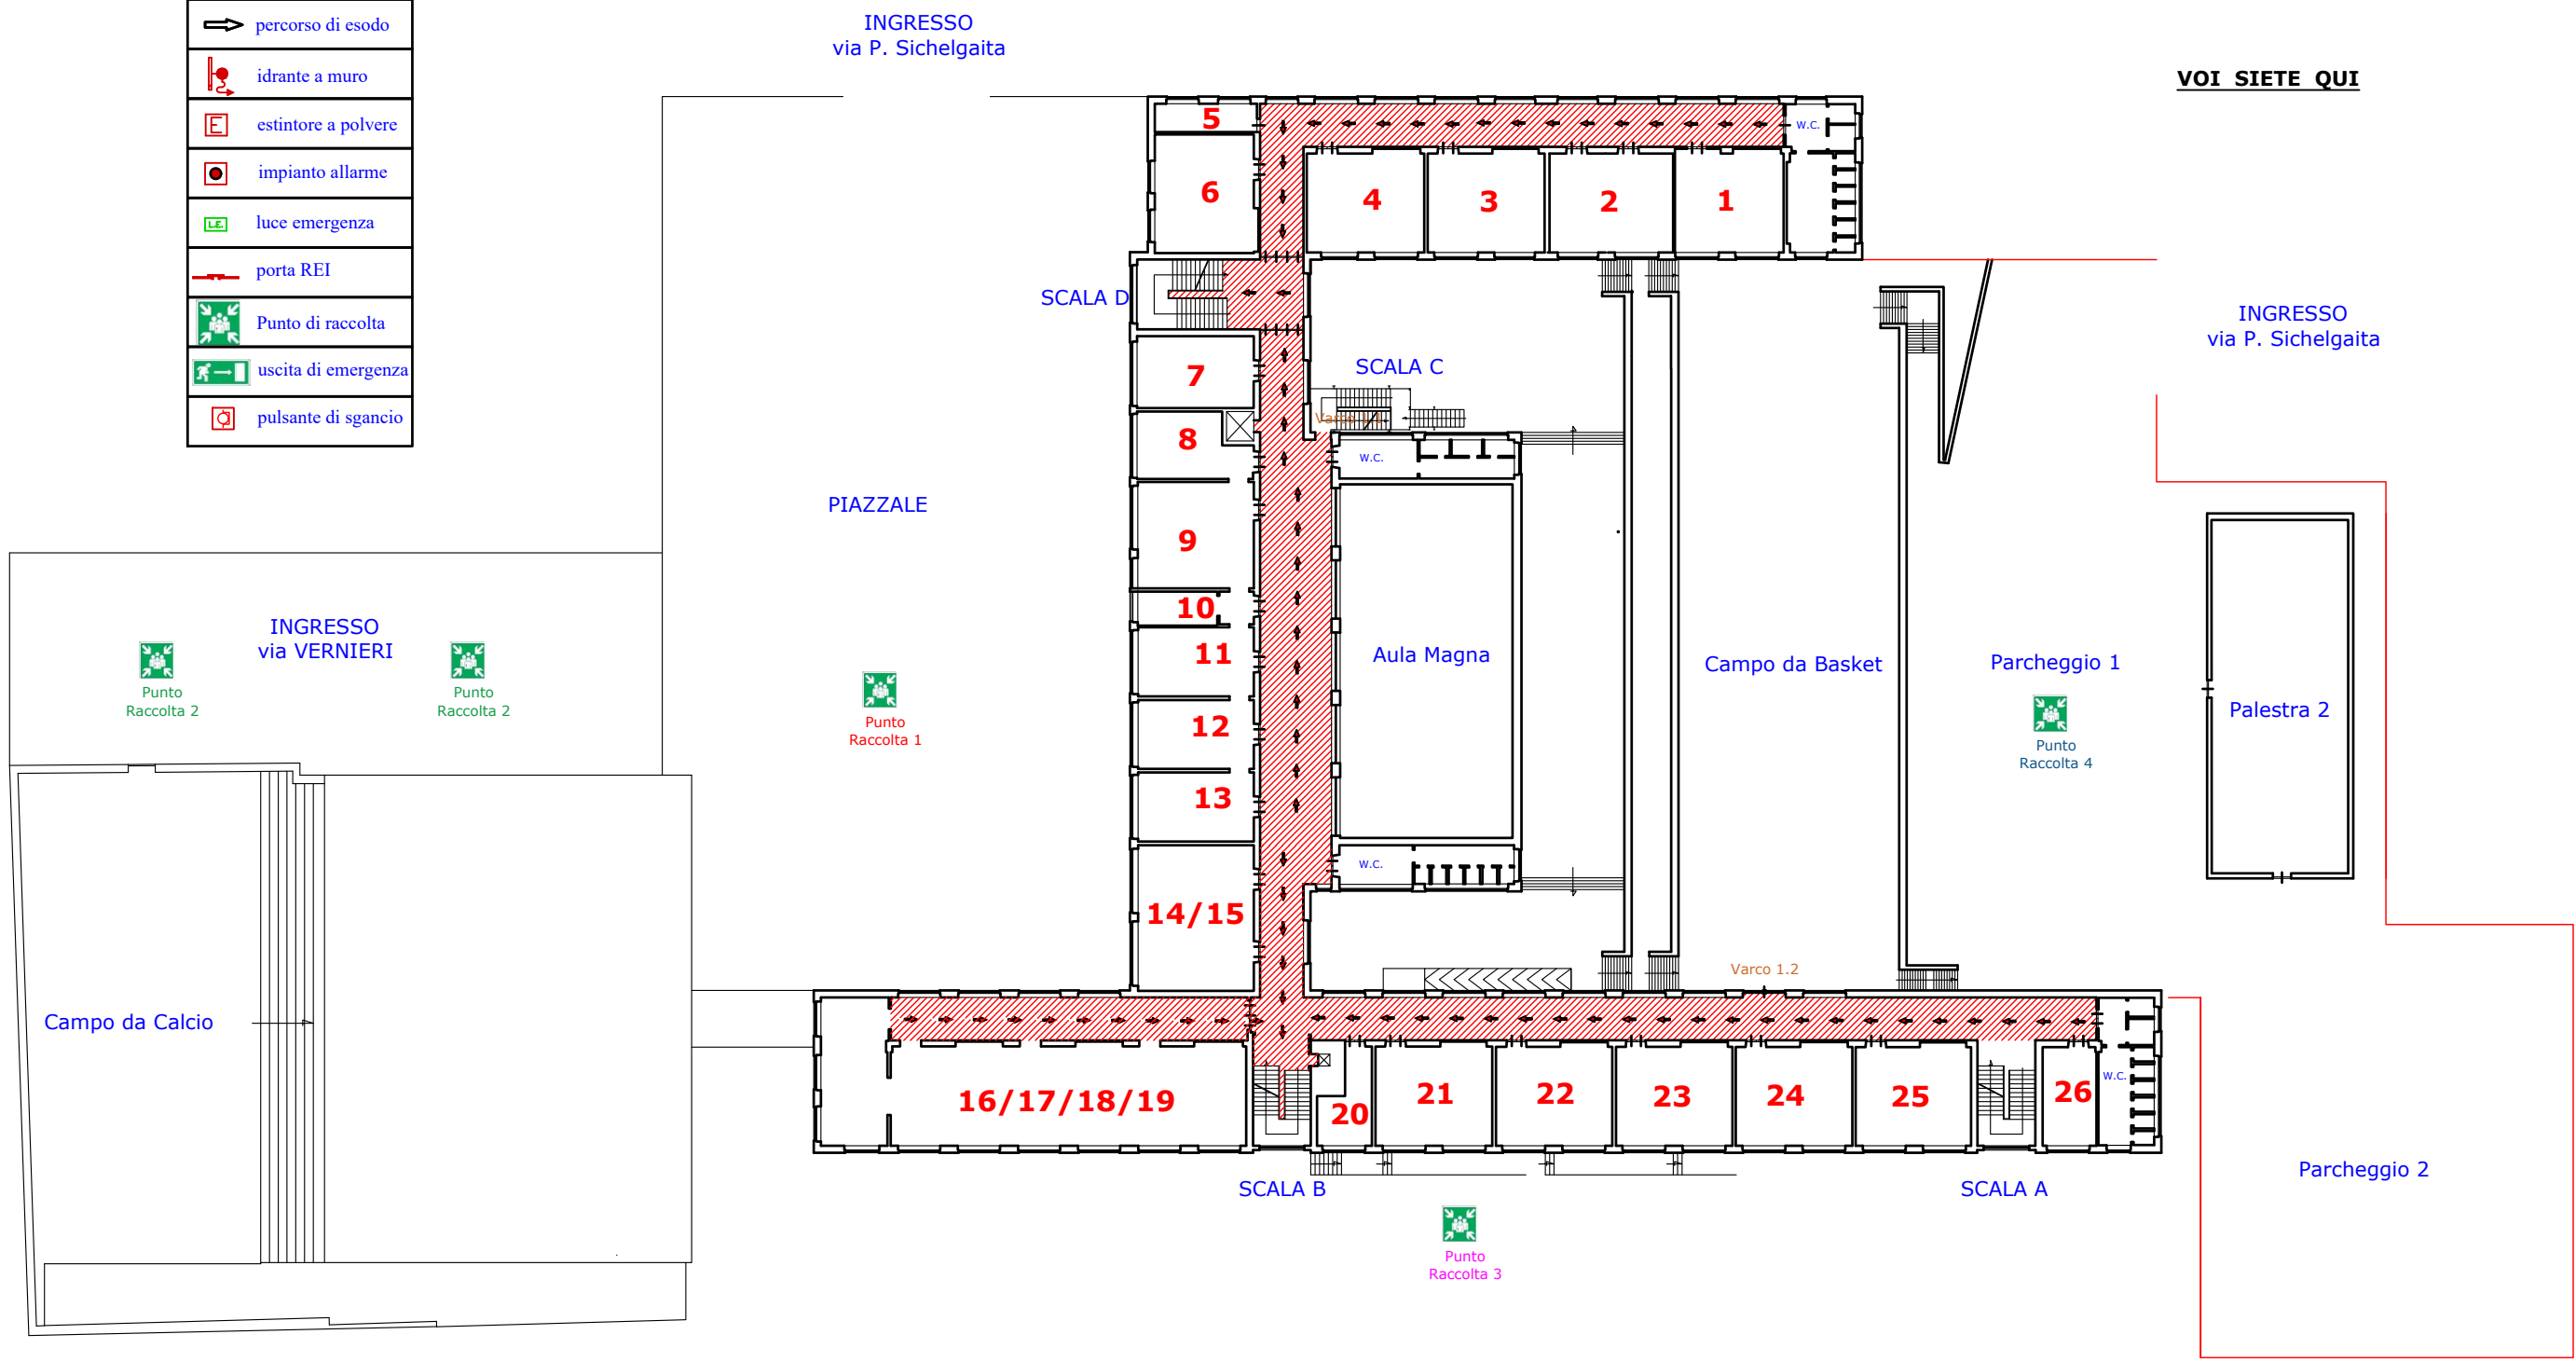


**ISTITUTO SUPERIORE STATALE**  
**"Genovesi - da VINCI" Via P. Sichelgaita -Salerno**  
**PIANO PRIMO**

LEGENDA	
	percorso di esodo
	idrante a muro
	estintore a polvere
	impianto allarme
	luce emergenza
	porta REI
	Punto di raccolta
	uscita di emergenza
	pulsante di sgancio




**ISTITUTO SUPERIORE STATALE**  
**"Genovesi - da VINCI" Via P. Sichelgaita -Salerno**  
**PIANO SECONDO**

LEGENDA	
	percorso di esodo
	idrante a muro
	estintore a polvere
	impianto allarme
	luce emergenza
	porta REI
	Punto di raccolta
	uscita di emergenza
	pulsante di sgancio

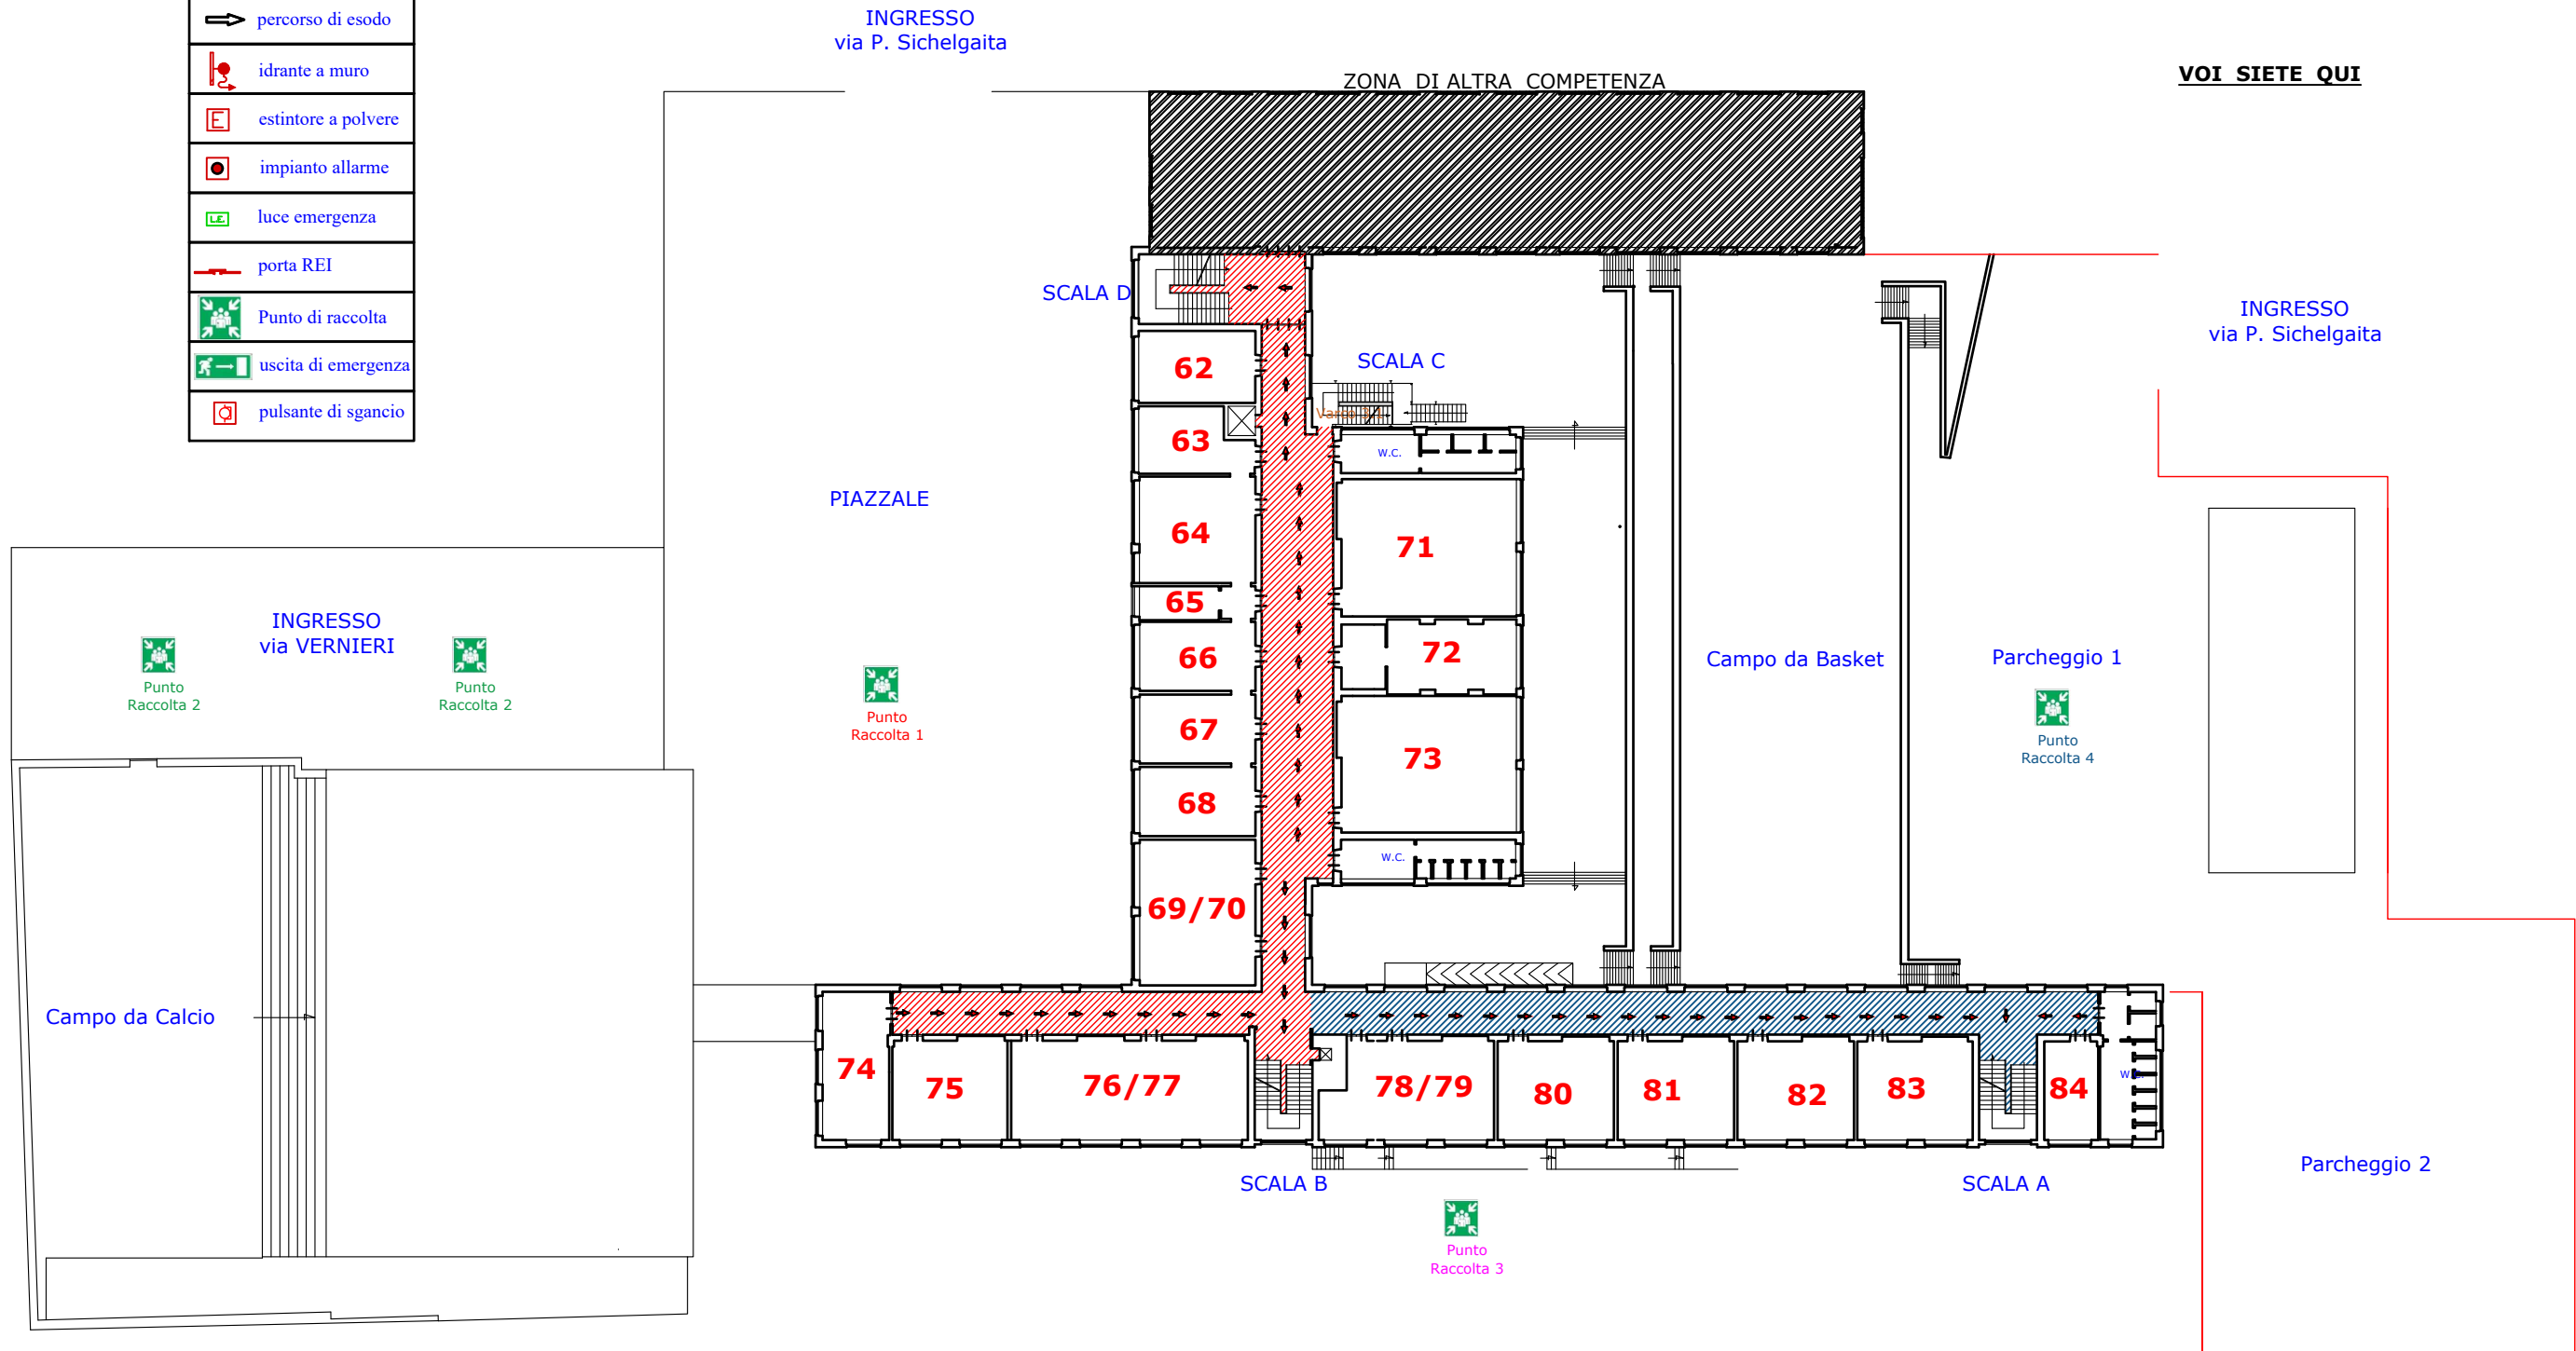

**ISTITUTO SUPERIORE STATALE**  
**"Genovesi - da VINCI" Via P. Sichelgaita -Salerno**  
**PIANO TERZO**

LEGENDA	
	percorso di esodo
	idrante a muro
	estintore a polvere
	impianto allarme
	luce emergenza
	porta REI
	Punto di raccolta
	uscita di emergenza
	pulsante di sgancio

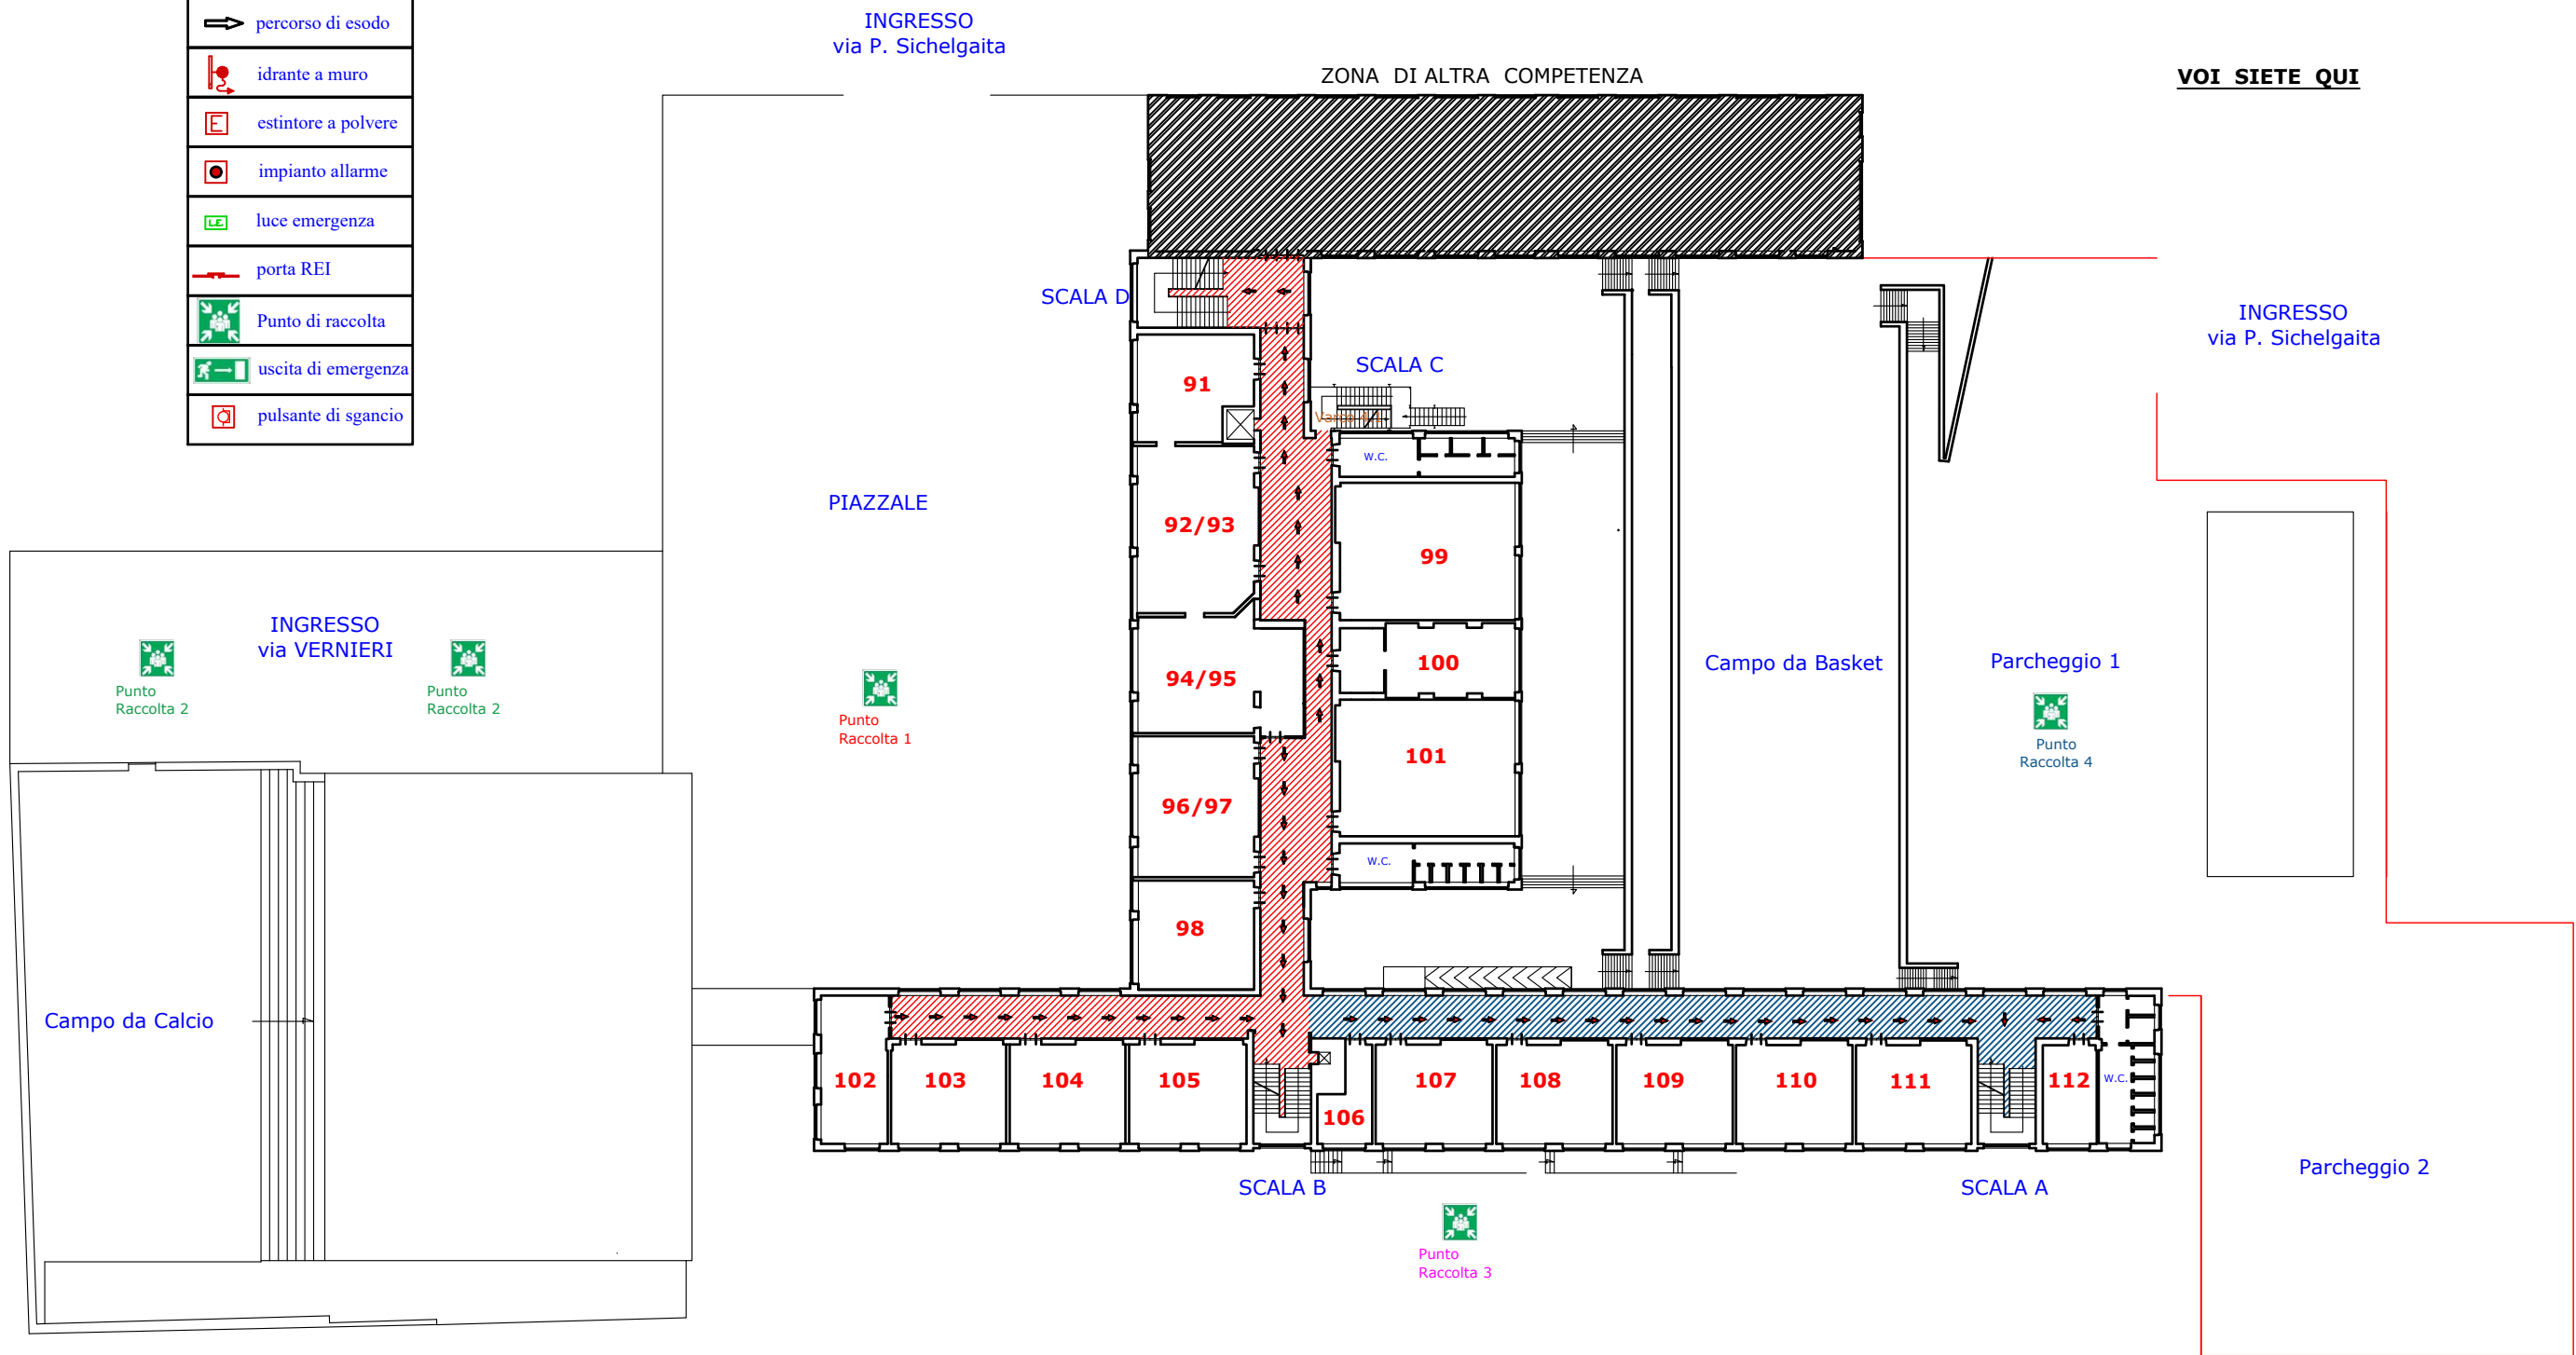

**ISTITUTO SUPERIORE STATALE**  
**"Genovesi - da VINCI" Via P. Sichelgaita -Salerno**  
**PIANO QUARTO**